ВНЕСЕНИЕ ИЗМЕНЕНИЙ В ГЕНЕРАЛЬНЫЙ ПЛАН ИВАНОВСКОГО СЕЛЬСКОГО ПОСЕЛЕНИЯ САКСКОГО МУНИЦИПАЛЬНОГО РАЙОНА РЕСПУБЛИКИ КРЫМ

КАРТА ФУНКЦИОНАЛЬНЫХ ЗОН СЕЛЬСКОГО ПОСЕЛЕНИЯ С УКАЗАНИЕМ ПЛАНИРУЕМЫХ ДЛЯ РАЗМЕЩЕНИЯ В НИХ ОБЪЕКТОВ ФЕДЕРАЛЬНОГО ЗНАЧЕНИЯ, ОБЪЕКТОВ РЕГИОНАЛЬНОГО ЗНАЧЕНИЯ, ОБЪЕКТОВ МЕСТНОГО ЗНАЧЕНИЯ (ЗА ИСКЛЮЧЕНИЕМ ЛИНЕЙНЫХ ОБЪЕКТОВ), И МЕСТОПОЛОЖЕНИЯ ЛИНЕЙНЫХ ОБЪЕКТОВ ФЕДЕРАЛЬНОГО ЗНАЧЕНИЯ, ЛИНЕЙНЫХ ОБЪЕКТОВ РЕГИОНАЛЬНОГО ЗНАЧЕНИЯ, ЛИНЕЙНЫХ ОБЪЕКТОВ МЕСТНОГО ЗНАЧЕНИЯ.

ПРОЕКТНЫЙ ПЛАН

М 1:10 000, М 1: 5 000

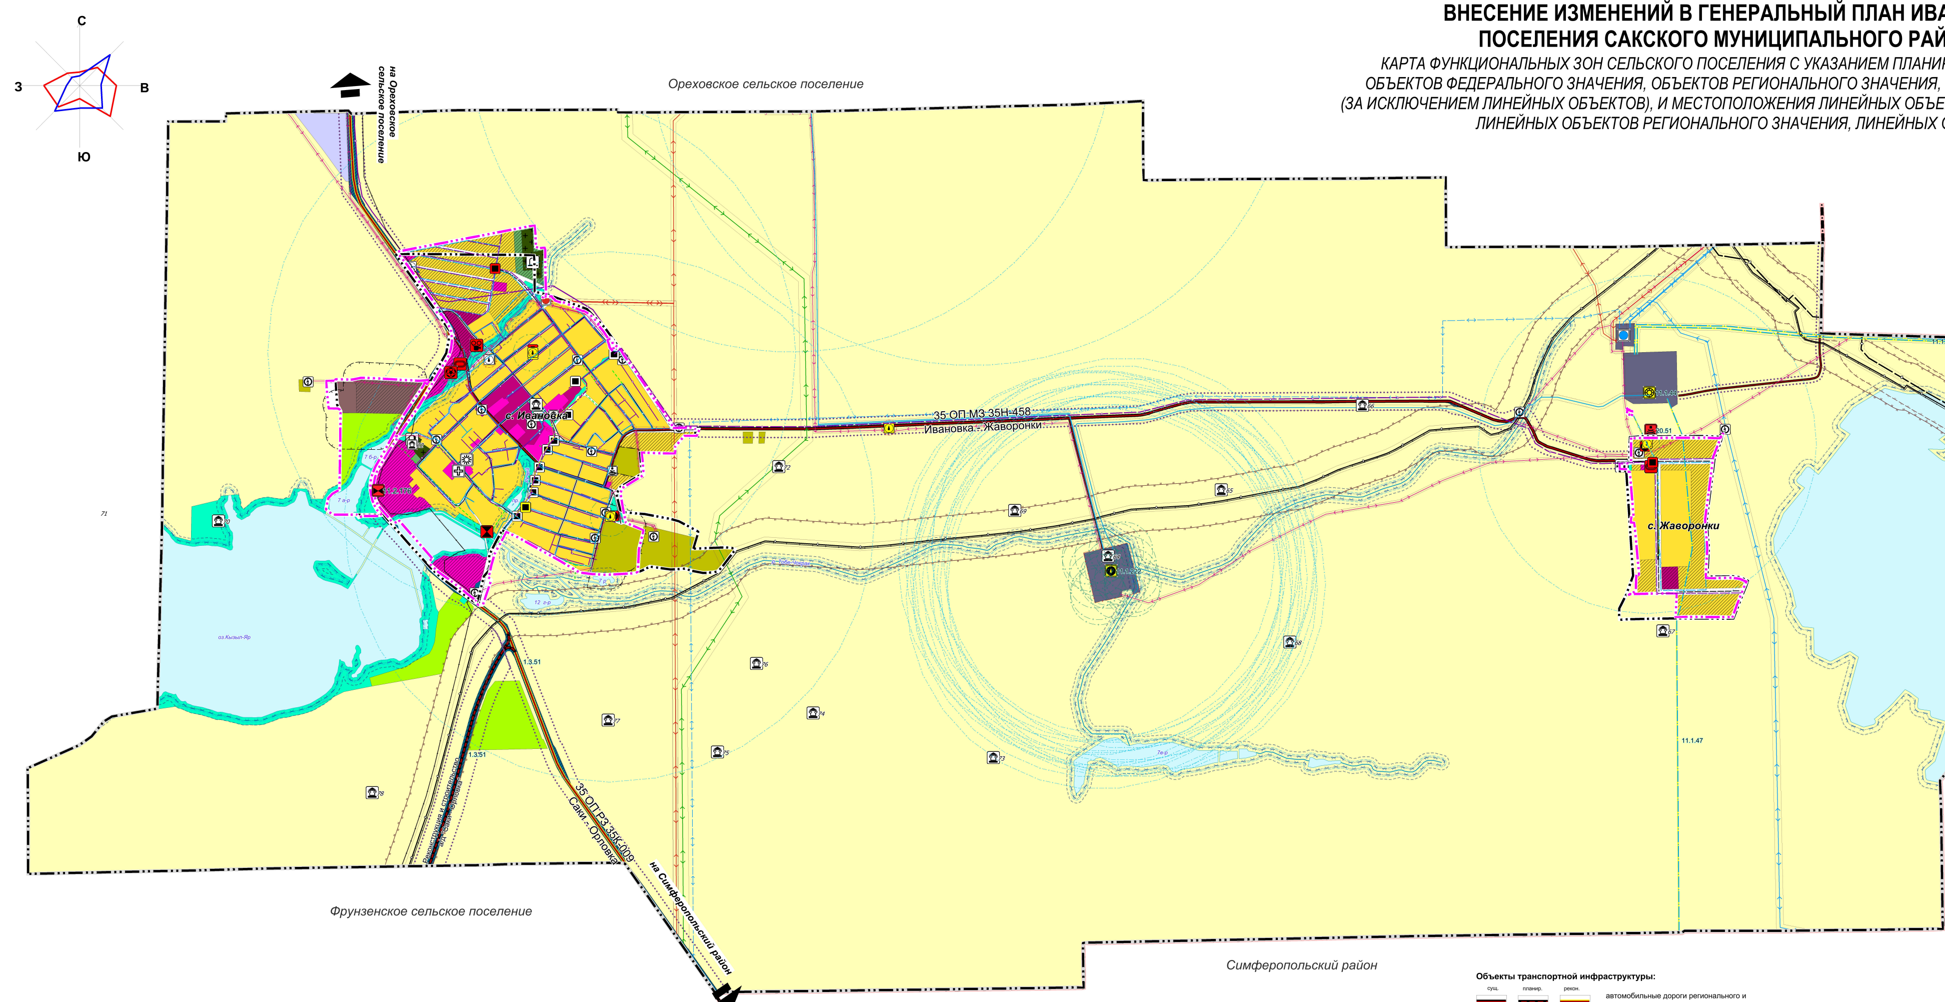

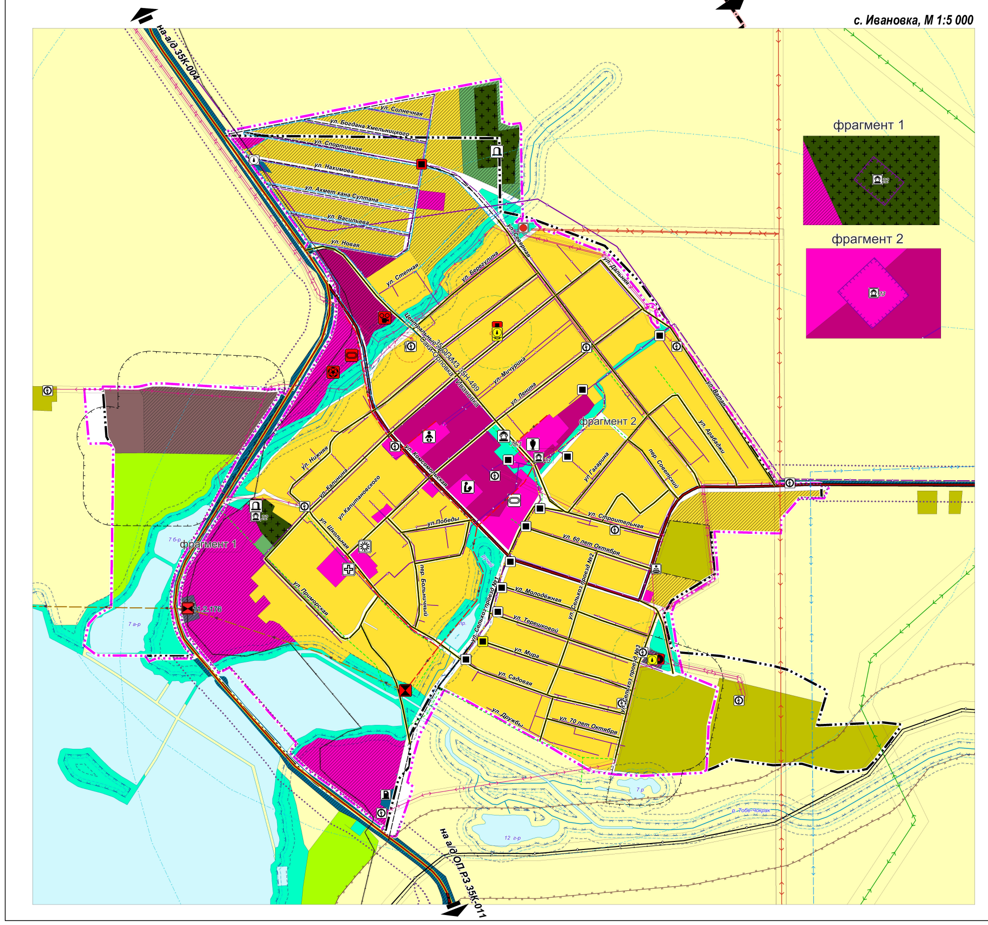

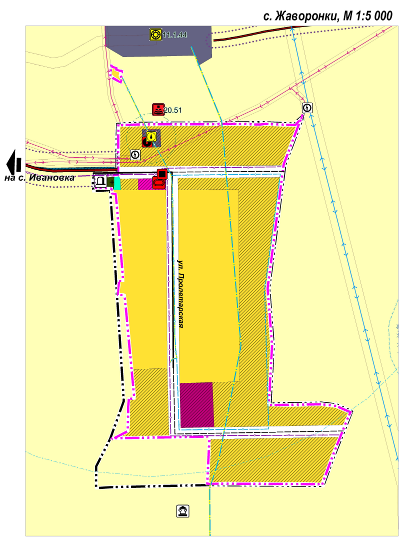

Условные обозначения

Границы:

▬	граница муниципального района
▬	граница сельского поселения
▬	существующая граница населённого пункта
▬	планируемая граница населённого пункта

Функциональные зоны:

сущ.	планир.	
■	▨	зона застройки индивидуальными жилыми домами
■	▨	зона смешанной и общественно-деловой застройки
■	▨	общественно-деловая зона
■	▨	производственные зоны, зоны инженерной и транспортной инфраструктур
■	▨	зона инженерной инфраструктуры
■	▨	зона транспортной инфраструктуры
☐	☐	подзона улично-дорожной сети
■	☐	зона озелененных территорий общего пользования (лесопарки, парки, сады, скверы, бульвары, городские леса)
☐	▨	зона озелененных территорий специального назначения
■	☐	зона сельскохозяйственного использования
■	☐	зона садоводческих, огороднических или дачных некоммерческих объединений граждан
■	☐	зона кладбищ
■	☐	зона акваторий
■	☐	зона режимных территорий
■	☐	производственная зона сельскохозяйственных предприятий

Объекты транспортной инфраструктуры:

сущ.	планир.	рекон.	
▬	▬	▬	автомобильные дороги регионального и межмуниципального значения
▬	☐	☐	автомобильные дороги местного значения муниципального района

местного значения:

сущ.	планир.	рекон.	
▬	- - -	▬	улица в жилой застройке
☐	- - -	☐	проходы к водным объектам

Объекты инженерной инфраструктуры:

федерального значения

сущ.	планир.	рекон.	
▬	- - -	☐	магистральный газопровод
▬	☐	☐	линия связи
▬	☐	☐	линии электропередачи 330 кВ

регионального значения

сущ.	планир.	рекон.	
●	☐	☐	электрическая подстанция 110/35/10 кВ
●	☐	☐	электрическая подстанция 35 кВ
▬	- - -	☐	линии электропередачи 110 кВ
▬	☐	☐	линии электропередачи 35 кВ
●	☐	●	водозабор
●	☐	●	водопроводные очистные сооружения
▬	☐	▬	водовод
☐	■	☐	очистные сооружения (КОС)
■	■	☐	базовая станция
▬	☐	☐	газопровод распределительный среднего давления

местного значения

сущ.	планир.	рекон.	
■	☐	■	водонапорная башня
■	☐	■	артезианская скважина
☐	■	☐	водозабор
☐	■	☐	насосная станция
▬	- - -	▬	водопровод
☐	■	☐	канализационная насосная станция
☐	- - -	☐	канализация самотечная
☐	- - -	☐	канализация напорная
▬	☐	☐	линии электропередачи 10 кВ
■	☐	☐	трансформаторная подстанция (ТП)
▬	- - -	▬	газопровод распределительный среднего давления
▬	- - -	☐	газопровод низкого давления
■	■	■	пункт редуцирования газа (ПРГ)

Объекты капитального строительства:

регионального значения:

сущ.	планир.	рекон.	
■	☐	☐	лечебно-профилактическая медицинская организация, оказывающая медицинскую помощь в амбулаторных условиях и (или) в условиях дневного стационара
■	☐	☐	комплексные, полустационарные и нестационарные организации социального обслуживания

местного значения муниципального района:

сущ.	планир.	рекон.	
■	☐	☐	дошкольная образовательная организация
■	☐	☐	общеобразовательная организация

местного значения:

сущ.	планир.	рекон.	
■	■	☐	объект культурно-досугового (клубного) типа
■	■	☐	объект культурно-просветительного назначения
■	■	☐	спортивное сооружение
☐	■	☐	объект спорта, включающий раздельно нормируемые спортивные сооружения (объекты) (в т. ч. физкультурно-оздоровительный комплекс)
■	☐	☐	кладбище

Иные объекты

сущ.	планир.	рекон.	
■	☐	☐	станция автозаправочная

Зоны с особыми условиями использования территорий:

сущ.	планир.	
☐	☐	охранная зона инженерных коммуникаций
☐	☐	водоохранная зона
☐	☐	прибрежная защитная полоса
☐	☐	береговая полоса
☐	☐	санитарно-защитная зона
☐	☐	придорожная полоса
▨	☐	приаэродромная территория
☐	☐	другие зоны, устанавливаемые в соответствии с законодательством Российской Федерации
☐	☐	первый пояс зоны санитарной охраны источника водоснабжения
☐	☐	второй пояс зоны санитарной охраны источника водоснабжения
☐	☐	третий пояс зоны санитарной охраны источника водоснабжения

Примечание:

11.1.44	порядковый номер объекта регионального значения в соответствии со Схемой территориального планирования Республики Крым, утвержденной Постановлением Совета министров Республики Крым от 30.12.2015 № 855 (в редакции постановления Совета министров Республики Крым от 12.03.2024 № 132)

Перечень объектов культурного наследия регионального значения

№ п/п	Наименование	Дата	Адрес	Приказ о постановке на учет объектов культурного наследия (ОКН)
22	Братская могила советских воинов	1941-1944 годы, 1954 год	Республика Крым, Сакский район, сельское поселение Ивановское, с. Ивановка, сельское кладбище	Постановление Совета министров Республики Крым от 20 декабря 2016 года № 627
23	Памятный знак в честь воинов-односельчан, погибших в годы Великой Отечественной войны	1941-1945 годы 1966 год	Республика Крым, Сакский район, сельское поселение Ивановское, с. Ивановка	Постановление Совета министров Республики Крым от 20 декабря 2016 года № 627

Перечень выявленных объектов культурного наследия

№ п/п	Наименование	Дата	Адрес	Приказ о постановке на учет объектов культурного наследия (ОКН)
64	Курган		Ивановское с/п, в 3,0 км к западу от с. Жаворонки	Постановление Правительства АРК от 10.09.1996 №304, уч.№3672
65	Группа из 4-х курганов		Ивановское с/п, в 2,7 км к западу от с. Жаворонки	Постановление Правительства АРК от 10.09.1996 №304, уч.№3668
66	Курган		Ивановское с/п, в 1,5 км к западу от с. Жаворонки	Постановление Правительства АРК от 10.09.1996 №304, уч.№3669
67	Курган		Ивановское с/п, в 0,7 км к югу от с. Жаворонки	Постановление Правительства АРК от 10.09.1996 №304, уч.№3670
68	Группа из 2-х курганов		Ивановское с/п, в 2,5 км к западу от с. Жаворонки	Постановление Правительства АРК от 10.09.1996 №304, уч.№3671
69	Поселение	ХШ-ХП вв. до н.э.	Ивановское с/п, с. Ивановка, 2,5 км к востоку от села, у Евпаторийских водозаборных сооружений	Приказ Министерства культуры Украины от 28.01.2014 №42 охр.№2421-АР
70	Поселение	вторая половина IV в. до н.э. - первая половина III в. до н.э.	Ивановское с/п, с. Ивановка, 0,3 км к западу от села	Приказ Министерства культуры Украины от 28.01.2014 №42 охр. №2422-АР
72	Курган		Ивановское с/п, в 1,2 км к востоку от с. Ивановка	Постановление Правительства АРК от 10.09.1996 №304, ч.№3667
73	Курган		Ивановское с/п, в 3,3 км к юго-востоку от с. Ивановка	Постановление Правительства АРК от 10.09.1996 №304, ч.№3673
74	Группа из 2-х курганов		Ивановское с/п, в 2,2 км к юго-востоку от с. Ивановка	Постановление Правительства АРК от 10.09.1996 №304, ч.№3674
75	Курган		Ивановское с/п, в 1,7 км к юго-востоку от с. Ивановка	Постановление Правительства АРК от 10.09.1996 №304, ч.№3675
76	Курган		Ивановское с/п, в 1,5 км к юго-востоку от с. Ивановка	Постановление Правительства АРК от 10.09.1996 №304, ч.№3676
77	Курган		Ивановское с/п, в 1,3 км к юго-востоку от с. Ивановка	Постановление Правительства АРК от 10.09.1996 №304, ч.№3677
78	Группа из 3-х курганов		Ивановское с/п, в 1,9 км к юго-востоку от с. Ивановка	Постановление Правительства АРК от 10.09.1996 №304, ч.№3678
78.1	Памятный знак в честь воинов-освободителей		Ивановское с/п, с. Ивановка, пл. Ленина	Приказ Министерства культуры РК от 11.03.2024 №86-ОКН

Объекты культурного наследия:

■	памятник (памятники истории)
■	памятник (объект археологического наследия (памятник археологии), выявленный
☐	граница территории объекта культурного наследия

ГП-9

						Заказчик: муниципальное казённое учреждение "ЖКХ-РЕСУРС" Сакского района Республики Крым (МК № 38/17 от 04.09.2017 г.)		
Изм.	Кол.уч.	Лист	№ док.	Подп.	Дата	Внесение изменений в Генеральный план Ивановского сельского поселения Сакского муниципального района Республики Крым		
Директор		Воронов Ю.П.				Материалы по обоснованию	Стадия ГП	Лист 9	Листов 9
Исп.директор		Куприянов Л.А.						
ГГП		Нестеркин А.В.						
Инженер		Чеснок А.С.				Карта функциональных зон сельского поселения с указанием планируемых для размещения в них объектов федерального значения, объектов регионального значения, объектов местного значения (за исключением линейных объектов), и местоположения линейных объектов федерального значения, линейных объектов регионального значения, линейных объектов местного значения. Проектный план, М 1:10 000, М 1: 5 000	ООО "Корпус"	