ВНЕСЕНИЕ ИЗМЕНЕНИЙ В ГЕНЕРАЛЬНЫЙ ПЛАН КРЫМСКОГО СЕЛЬСКОГО ПОСЕЛЕНИЯ САКСКОГО РАЙОНА РЕСПУБЛИКИ КРЫМ

КАРТА ПЛАНИРУЕМОГО РАЗМЕЩЕНИЯ ОБЪЕКТОВ МЕСТНОГО ЗНАЧЕНИЯ СЕЛЬСКОГО ПОСЕЛЕНИЯ

М 1:10 000, М 1: 5 000

с. Степное, М 1:5 000

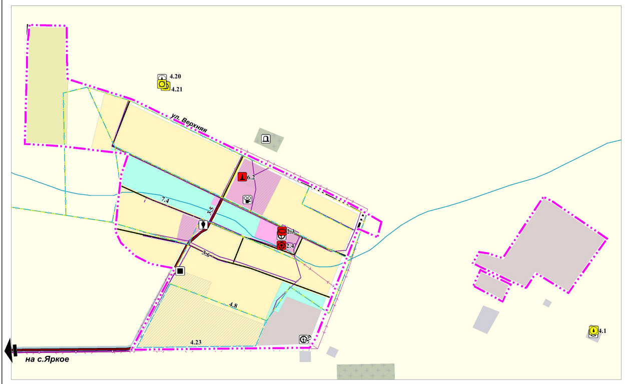
ул. Верхняя
на с.Яркое
4.20
4.21
4.8
4.23
4.1

с. Крымское, М 1:5 000

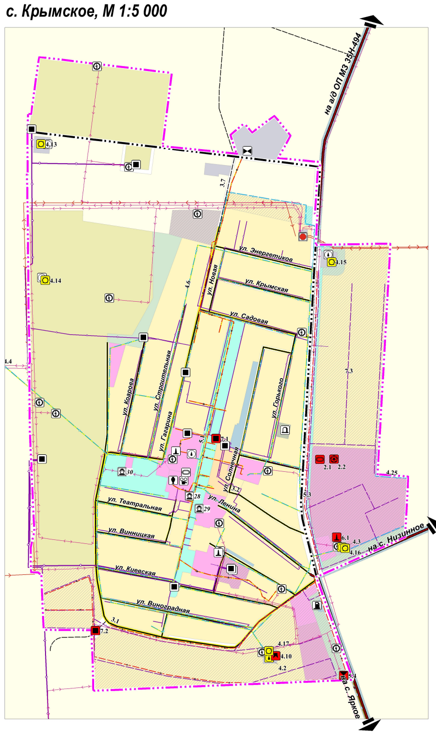
на а/д ОП МЗ 35Н-485
ул. Энергетиков
ул. Крымская
ул. Садовая
ул. Новая
ул. Театральная
ул. Винницкая
ул. Киевская
ул. Виноградная
ул. Ленина
на с. Низинное
на с. Яркое
4.13
4.14
4.15
4.10
4.2

с. Валентиново, М 1:5 000

с. Игоревка, М 1:5 000

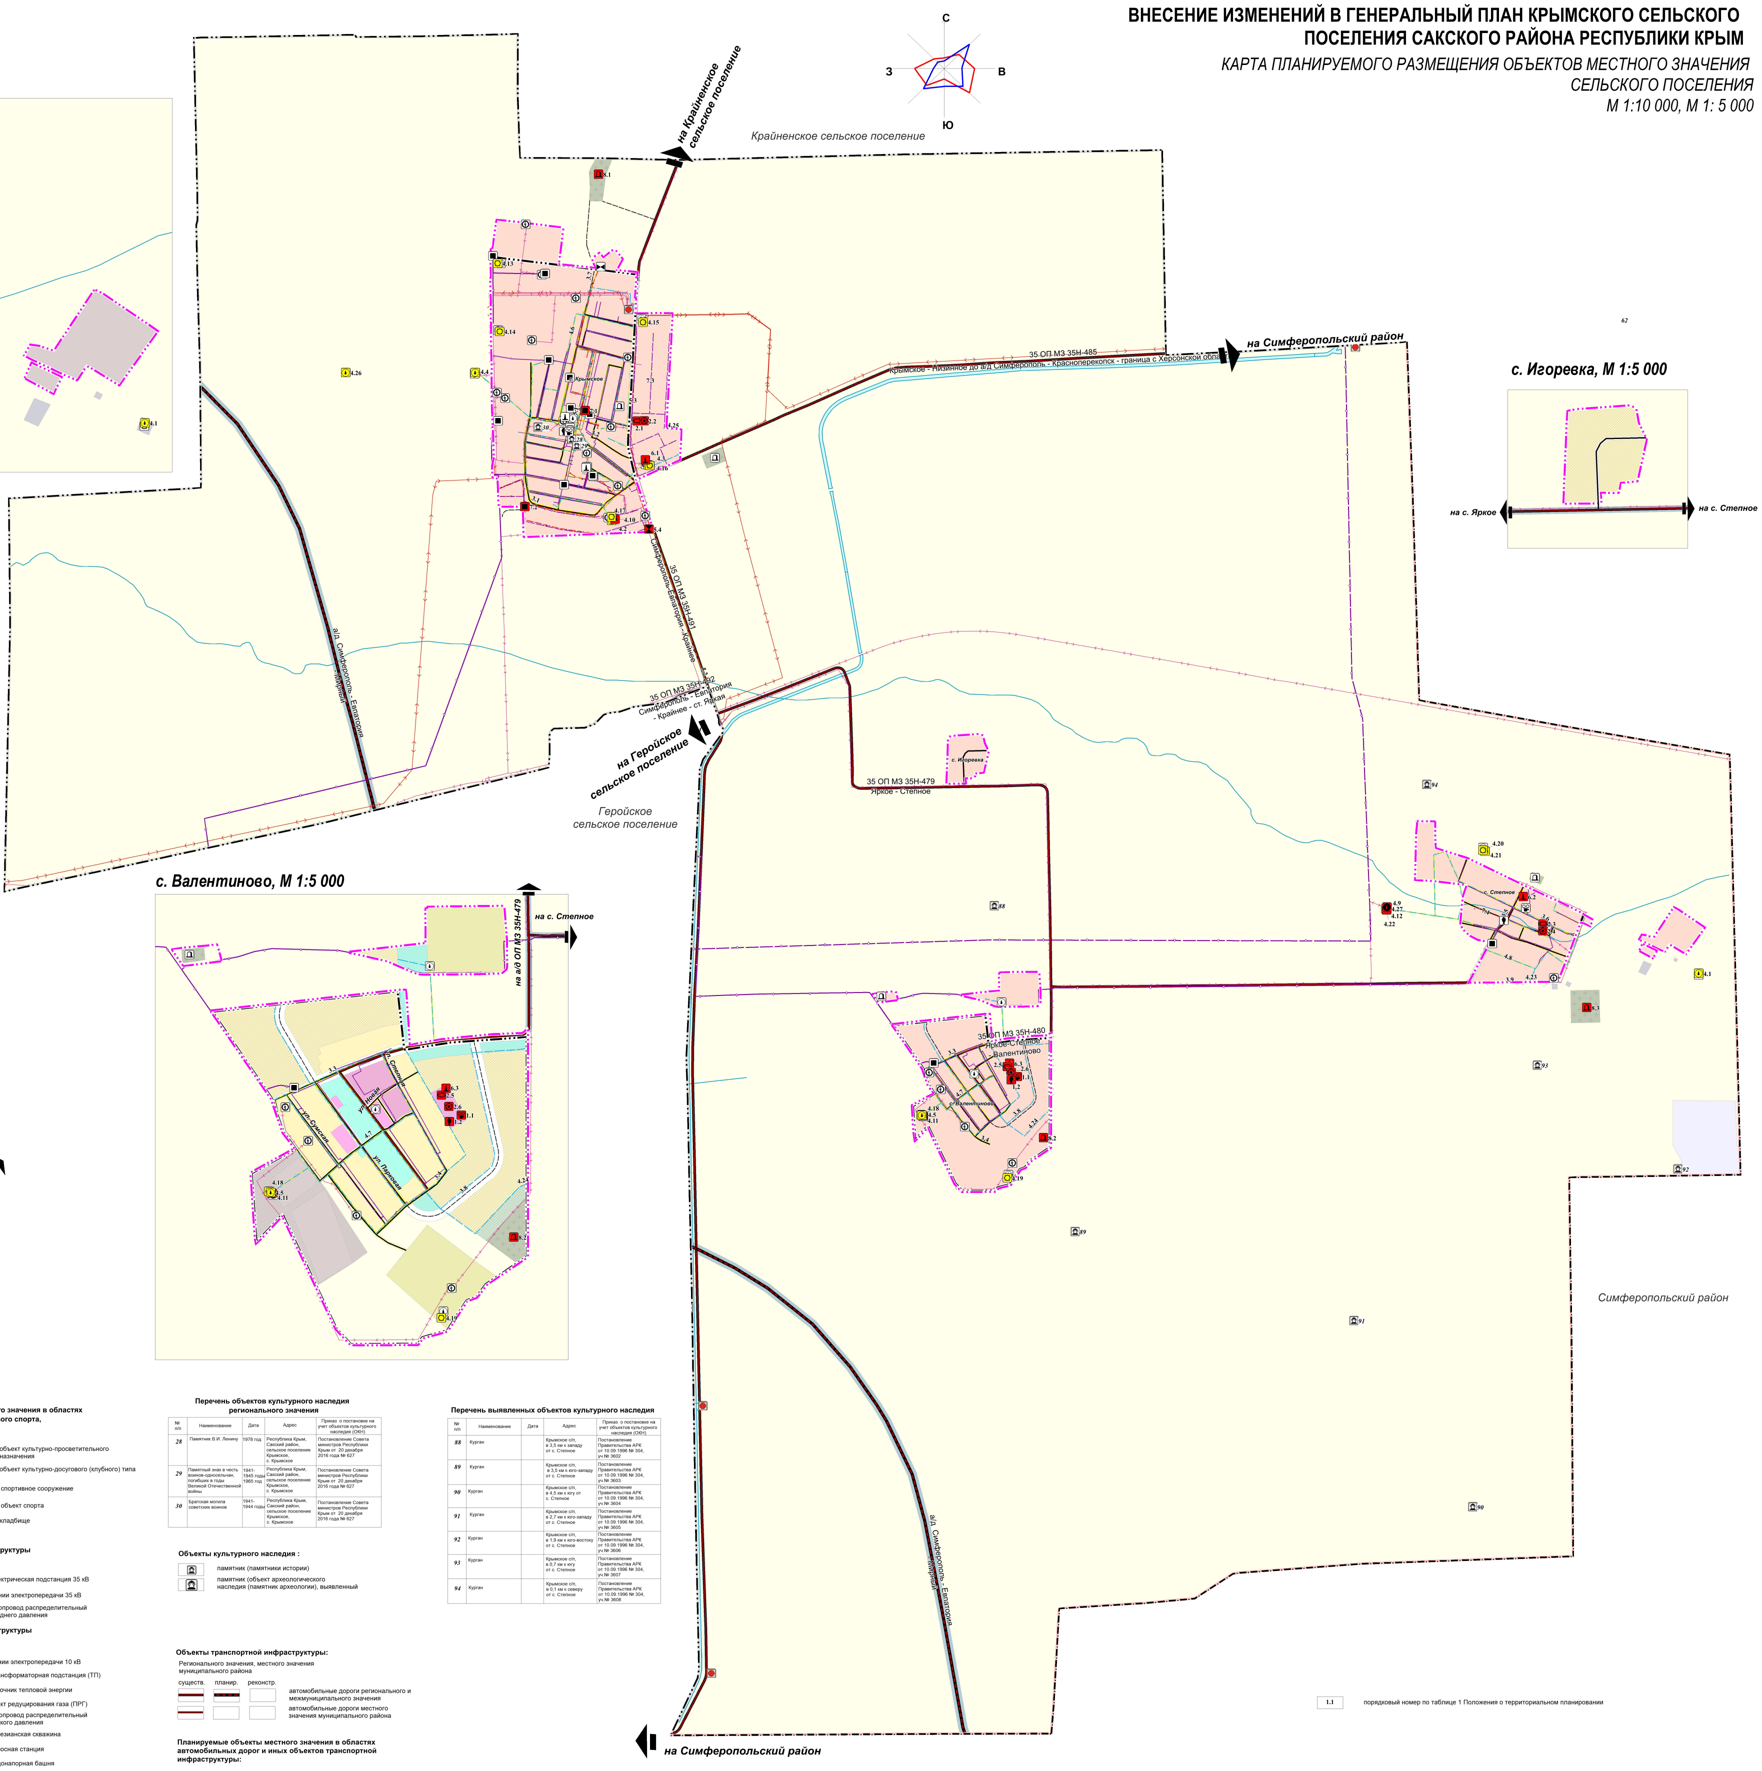
С
В
Ю
З
на Крайненское сельское поселение
Крайненское сельское поселение
на Симферопольский район
35 ОП МЗ 35Н-485
Крымское - Низинное до а/д Симферополь - Красноперекопск - граница с Херсонской обл.
Митяевское сельское поселение
а/д Симферополь - Евпатория
35 ОП МЗ 35Н-481
Симферополь - Евпатория - Крымское
35 ОП МЗ 35Н-482
Симферополь - Евпатория - Крайнее - ст. Яркая
на Геройское сельское поселение
Геройское сельское поселение
35 ОП МЗ 35Н-479
Яркое - Степное
35 ОП МЗ 35Н-480
Яркое-Степное - Валентиново
на а/д ОП МЗ 35Н-479
на с. Степное
на с. Яркое
с. Игоревка
Крымское
Степное
Симферопольский район
на Симферопольский район
4.26
62
88
89
90
91
92
93
94

Условные обозначения

Границы:

▬	граница муниципального района
▬	граница сельского поселения
▬	планируемые границы населённых пунктов
▬	существующие границы населённых пунктов

Функциональные зоны:

существ.	планир.	
▨	▨	зона застройки индивидуальными жилыми домами
▨		зона застройки малоэтажными жилыми домами (до 4 этажей, включая мансардный)
▨	▨	зона смешанной и общественно-деловой застройки
▨	▨	общественно-деловые зоны
▨	▨	производственные зоны, зоны инженерной и транспортной инфраструктур
▨	▨	зона инженерной инфраструктуры
▨	▨	зона транспортной инфраструктуры
		подзона улично-дорожной сети
▨	▨	зона озелененных территорий общего пользования (лесопарки, парки, сады, скверы, бульвары, городские леса)
▨	▨	зона озелененных территорий специального назначения
▨		зона сельскохозяйственного использования
▨		производственная зона сельскохозяйственных предприятий
▨	▨	зона кладбищ
▨		зона акваторий
▨		зона режимных территорий

Планируемые объекты местного значения в областях физической культуры и массового спорта, образования и иных областях:

существ.	планир.	реконстр.	
■	■		объект культурно-просветительного назначения
■	■		объект культурно-досугового (клубного) типа
■	■		спортивное сооружение
	■		объект спорта
■	■		кладбище

Объекты инженерной инфраструктуры регионального значения:

существ.	планир.	реконстр.	
●			электрическая подстанция 35 кВ
▬			линии электропередачи 35 кВ
▬	▬		газопровод распределительный среднего давления

Объекты инженерной инфраструктуры местного значения:

существ.	планир.	реконстр.	
▬			линии электропередачи 10 кВ
■			трансформаторная подстанция (ТП)
■	■		источник тепловой энергии
■			пункт редуцирования газа (ПРГ)
▬	▬		газопровод распределительный низкого давления
■		■	артезианская скважина
	■		насосная станция
■		■	водонапорная башня
▬	▬	▬	водопровод
■			очистные сооружения (КОС)
	■		канализационная насосная станция (КНС)
▬	▬	▬	канализация самотечная
	▬		канализация напорная

Перечень объектов культурного наследия регионального значения

№ п/п	Наименование	Дата	Адрес	Приказ о постановке на учет объектов культурного наследия (ОКН)
28	Памятник В.И. Ленину	1978 год	Республика Крым, Сакский район, сельское поселение Крымское, с. Крымское	Постановление Совета министров Республики Крым от 20 декабря 2016 года № 627
29	Памятный знак в честь воинов-односельчан, погибших в годы Великой Отечественной войны	1941-1945 годы 1965 год	Республика Крым, Сакский район, сельское поселение Крымское, с. Крымское	Постановление Совета министров Республики Крым от 20 декабря 2016 года № 627
30	Братская могила советских воинов	1941-1944 годы	Республика Крым, Сакский район, сельское поселение Крымское, с. Крымское	Постановление Совета министров Республики Крым от 20 декабря 2016 года № 627

Объекты культурного наследия :

■	памятник (памятники истории)
■	памятник (объект археологического наследия (памятник археологии), выявленный

Объекты транспортной инфраструктуры:

Регионального значения, местного значения муниципального района

существ.	планир.	реконстр.	
▬	▬		автомобильные дороги регионального и межмуниципального значения
▬			автомобильные дороги местного значения муниципального района

Планируемые объекты местного значения в областях автомобильных дорог и иных объектов транспортной инфраструктуры:

Местного значения (утверждаемые):

существ.	планир.	реконстр.	
▬		▬	поселковая дорога, главная улица
▬	▬	▬	улица в жилой застройке
	▬		проходы к водным объектам

Перечень выявленных объектов культурного наследия

№ п/п	Наименование	Дата	Адрес	Приказ о постановке на учет объектов культурного наследия (ОКН)
88	Курган		Крымское с/п, в 3,5 км к западу от с. Степное	Постановление Правительства АРК от 10.09.1996 № 304, уч.№ 3602
89	Курган		Крымское с/п, в 3,5 км к юго-западу от с. Степное	Постановление Правительства АРК от 10.09.1996 № 304, уч.№ 3603
90	Курган		Крымское с/п, в 4,5 км к югу от с. Степное	Постановление Правительства АРК от 10.09.1996 № 304, уч.№ 3604
91	Курган		Крымское с/п, в 2,7 км к юго-западу от с. Степное	Постановление Правительства АРК от 10.09.1996 № 304, уч.№ 3605
92	Курган		Крымское с/п, в 1,9 км к юго-востоку от с. Степное	Постановление Правительства АРК от 10.09.1996 № 304, уч.№ 3606
93	Курган		Крымское с/п, в 0,7 км к югу от с. Степное	Постановление Правительства АРК от 10.09.1996 № 304, уч.№ 3607
94	Курган		Крымское с/п, в 0,1 км к северу от с. Степное	Постановление Правительства АРК от 10.09.1996 № 304, уч.№ 3608

1.1	порядковый номер по таблице 1 Положения о территориальном планировании

ГП-1

Изм.	Кол.уч.	Лист	№ док.	Подп.	Дата	Заказчик: муниципальное казённое учреждение "ЖКХ-РЕСУРС" Сакского района Республики Крым (МК №__ от 04.09.2017 г.)			
						Внесение изменений в Генеральный план Крымского сельского поселения Сакского района Республики Крым			
Директор		Воронов Ю.П.				Утверждаемая часть	Стадия	Лист	Листов
Исп.директор		Куприянов Л.А.					ГП	1	8
ГГП		Нестеркин А.В.				Карта планируемого размещения объектов местного значения сельского поселения, М 1:10 000, М 1: 5 000	ООО "Корпус"		
Инженер		Чеснок А.С.							