ВНЕСЕНИЕ ИЗМЕНЕНИЙ В ГЕНЕРАЛЬНЫЙ ПЛАН КРЫМСКОГО СЕЛЬСКОГО ПОСЕЛЕНИЯ САКСКОГО РАЙОНА РЕСПУБЛИКИ КРЫМ

КАРТА ПОЛОЖЕНИЯ СЕЛЬСКОГО ПОСЕЛЕНИЯ В СИСТЕМЕ РАССЕЛЕНИЯ МУНИЦИПАЛЬНОГО РАЙОНА, М 1:100 000

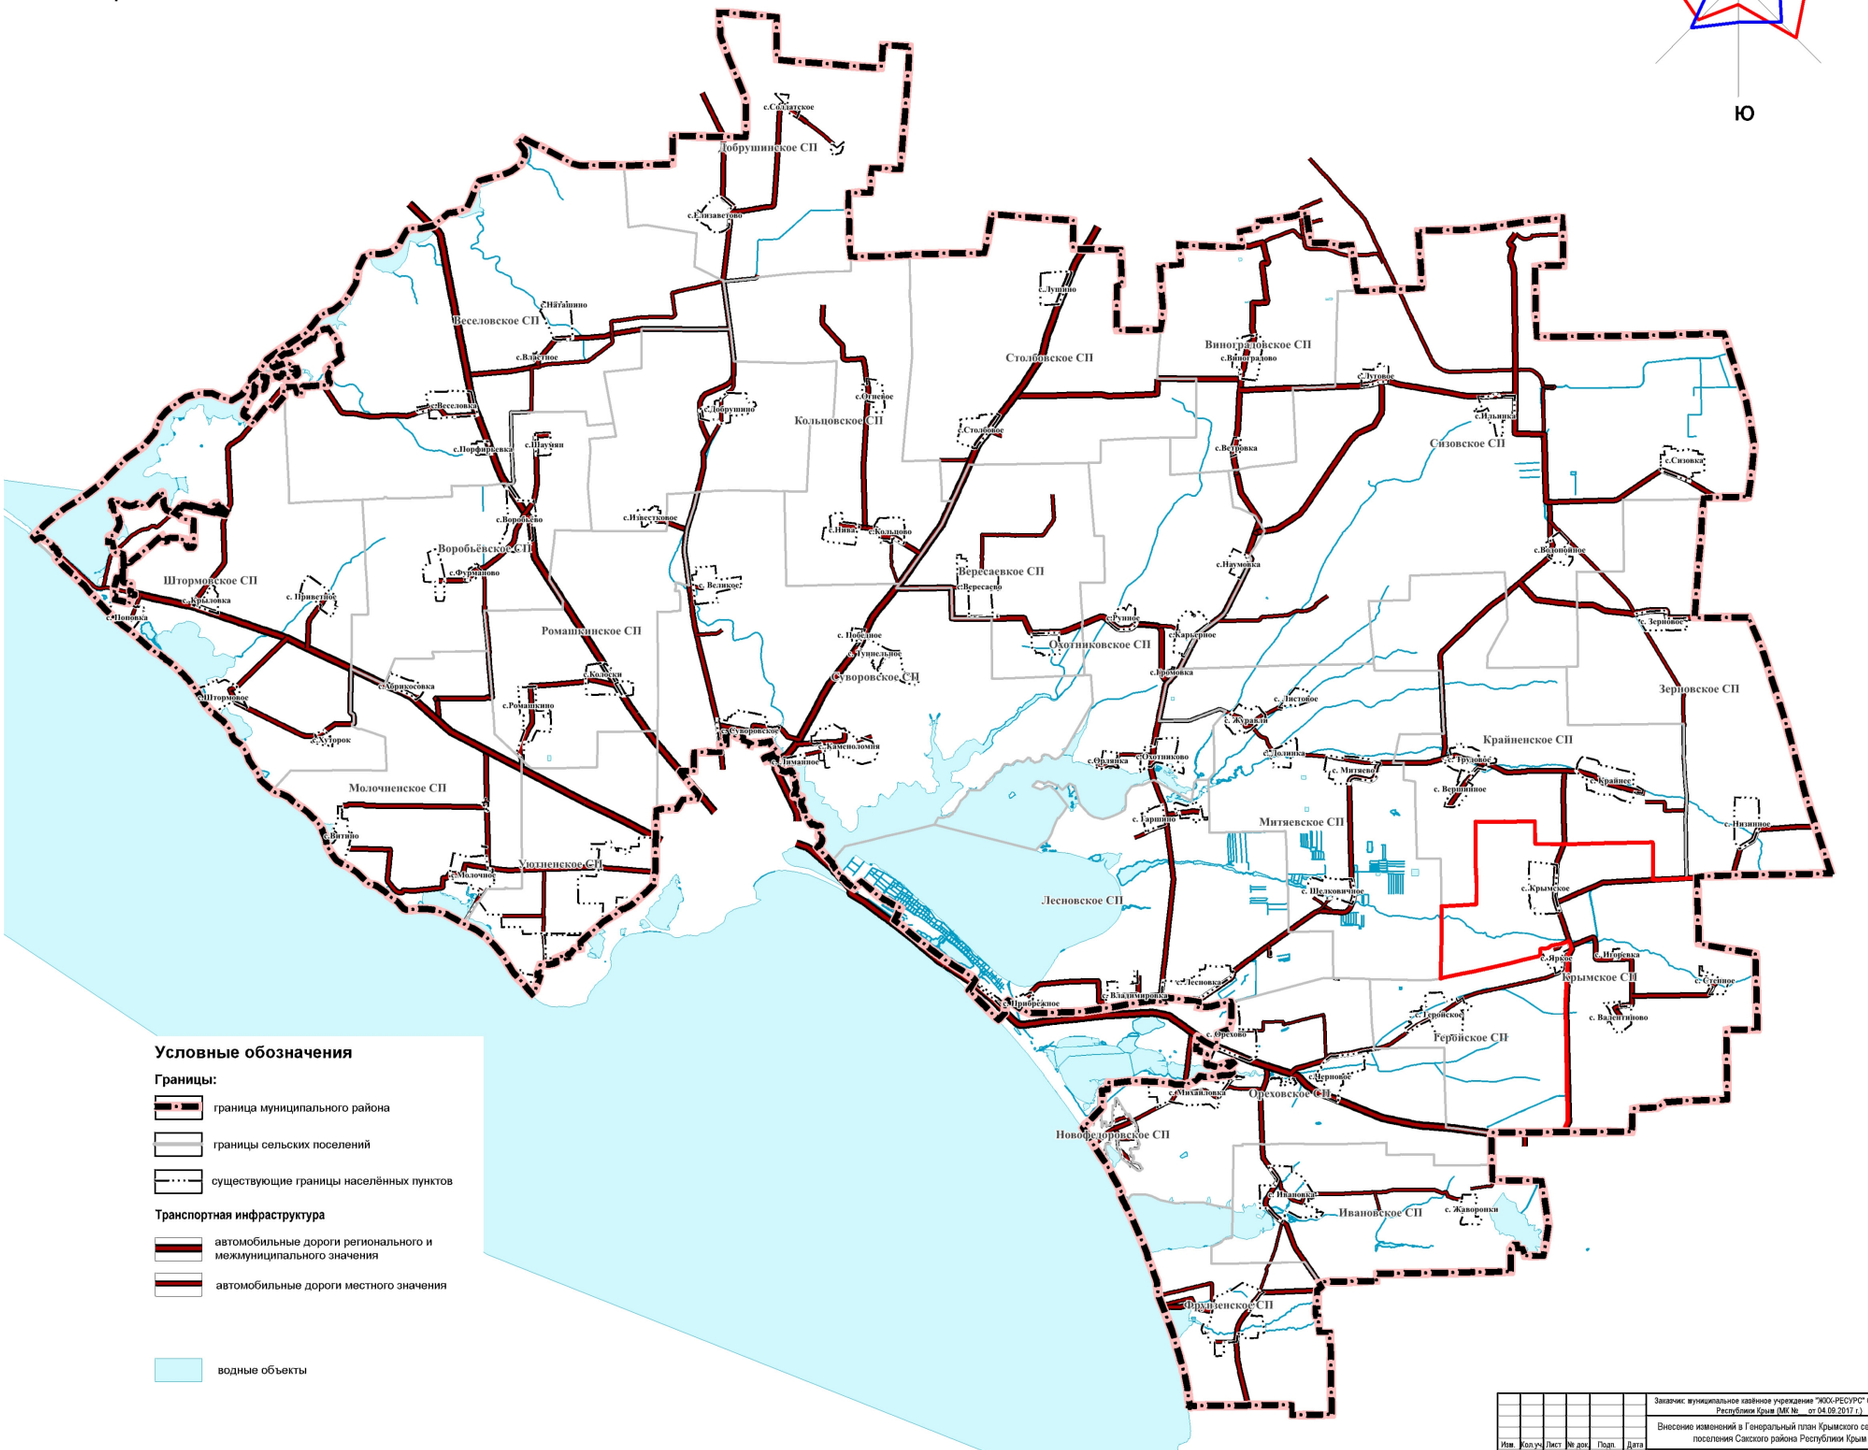

ГП-4

								Заказчик: муниципальное казённое учреждение "ЖКХ-РЕСУРС" Сакского района Республики Крым (МК № ... от 04.08.2017 г.)	
								Внесение изменений в Генеральный план Крымского сельского поселения Сакского района Республики Крым	
Изм.	Кол.уч.	Лист	№ док.	Подп.	Дата			Материалы по обоснованию	Стадия: ГП; Лист: 4; Листов: 8
Директор		Воронов Ю.П.							
Исп.директор		Бутрюмов Л.А.							
ГИП		Нестеркин А.В.						Карта положения сельского поселения в системе расселения муниципального района. М 1:100 000	ООО "Корпус"
Инженер		Чеснок А.С.							