

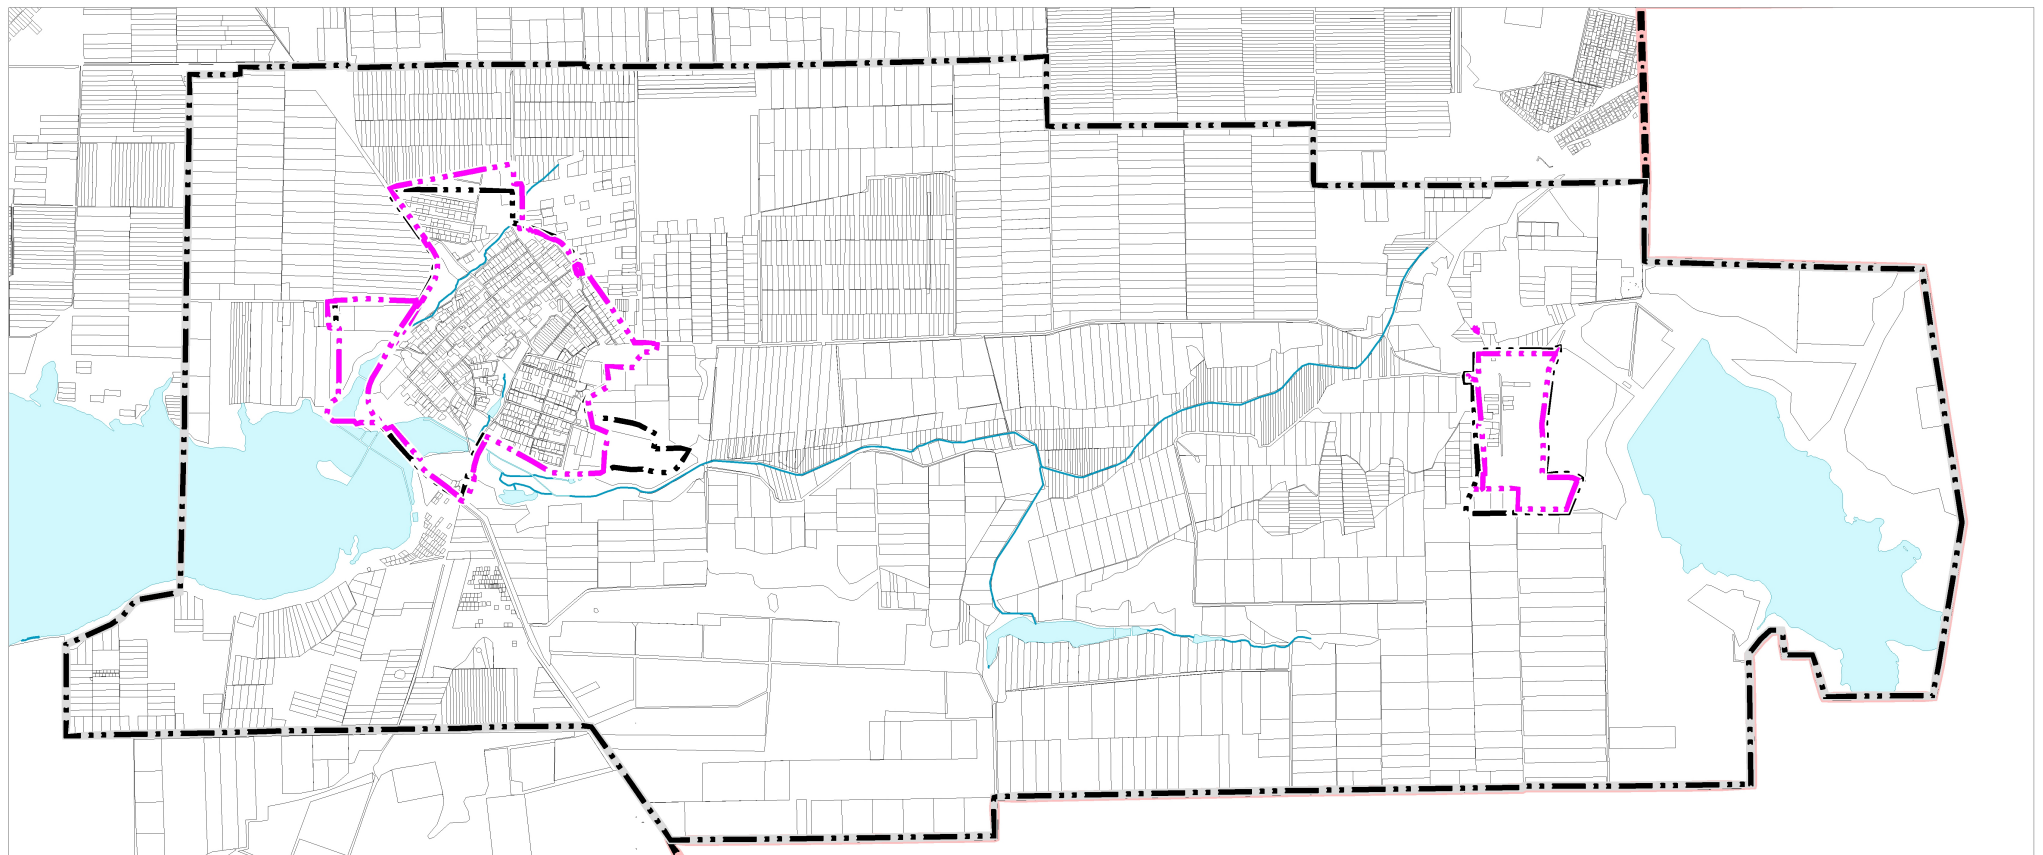


КАРТА ГРАНИЦ НАСЕЛЁННЫХ ПУНКТОВ,
ВХОДЯЩИХ В СОСТАВ СЕЛЬСКОГО ПОСЕЛЕНИЯ
М 1:25 000, М 1:10 000

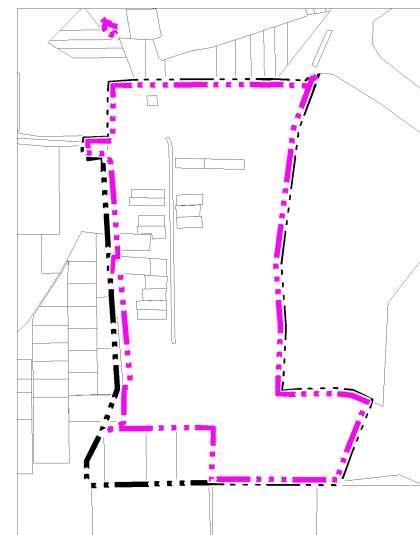

с. Жаворонки, М 1:10 000

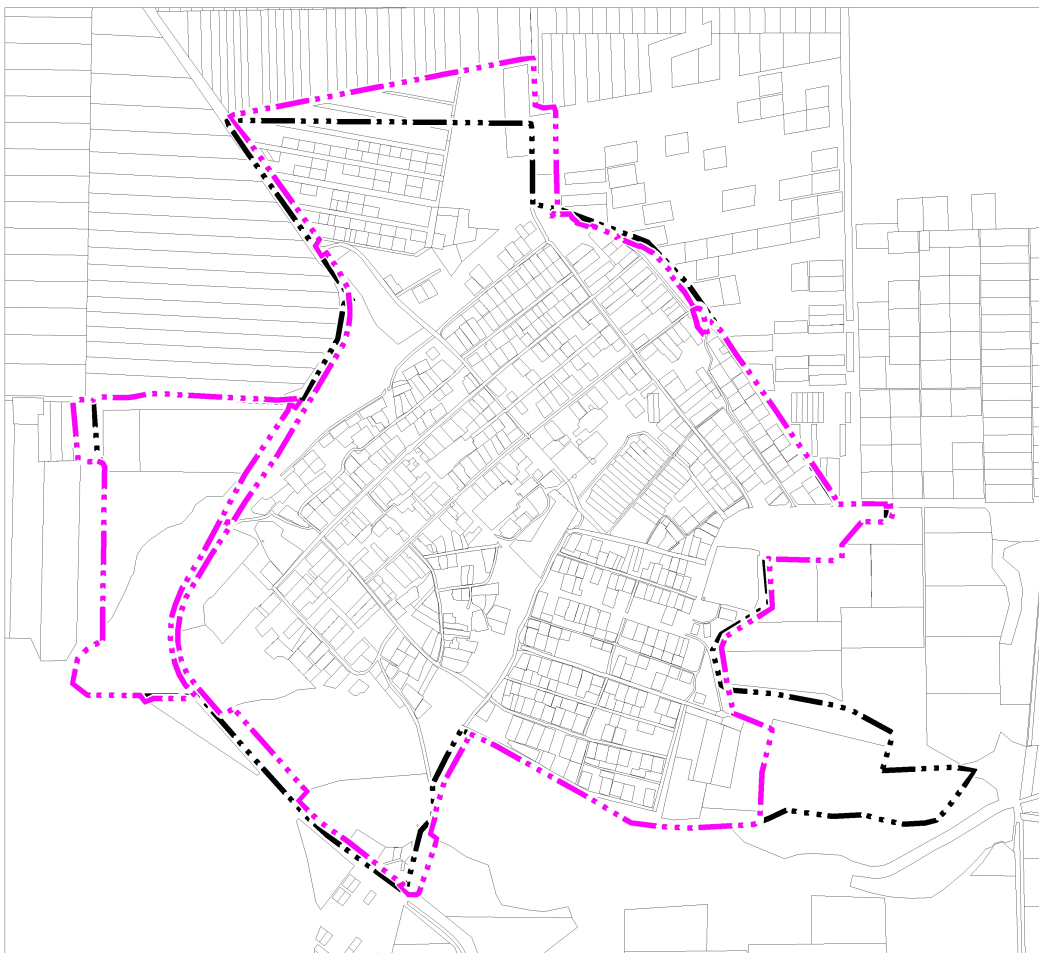

	граница муниципального района
	граница сельского поселения
	существующие границы населённых пунктов
	планируемые границы населённых пунктов
	границы земельных участков на кадастровом плане территории
	водные объекты