


КАРТА РАЗВИТИЯ ТРАНСПОРТНОЙ ИНФРАСТРУКТУРЫ;
ПЛАНИРОВОЧНОЙ СТРУКТУРЫ СЕЛЬСКОГО ПОСЕЛЕНИЯ
М 1:10 000

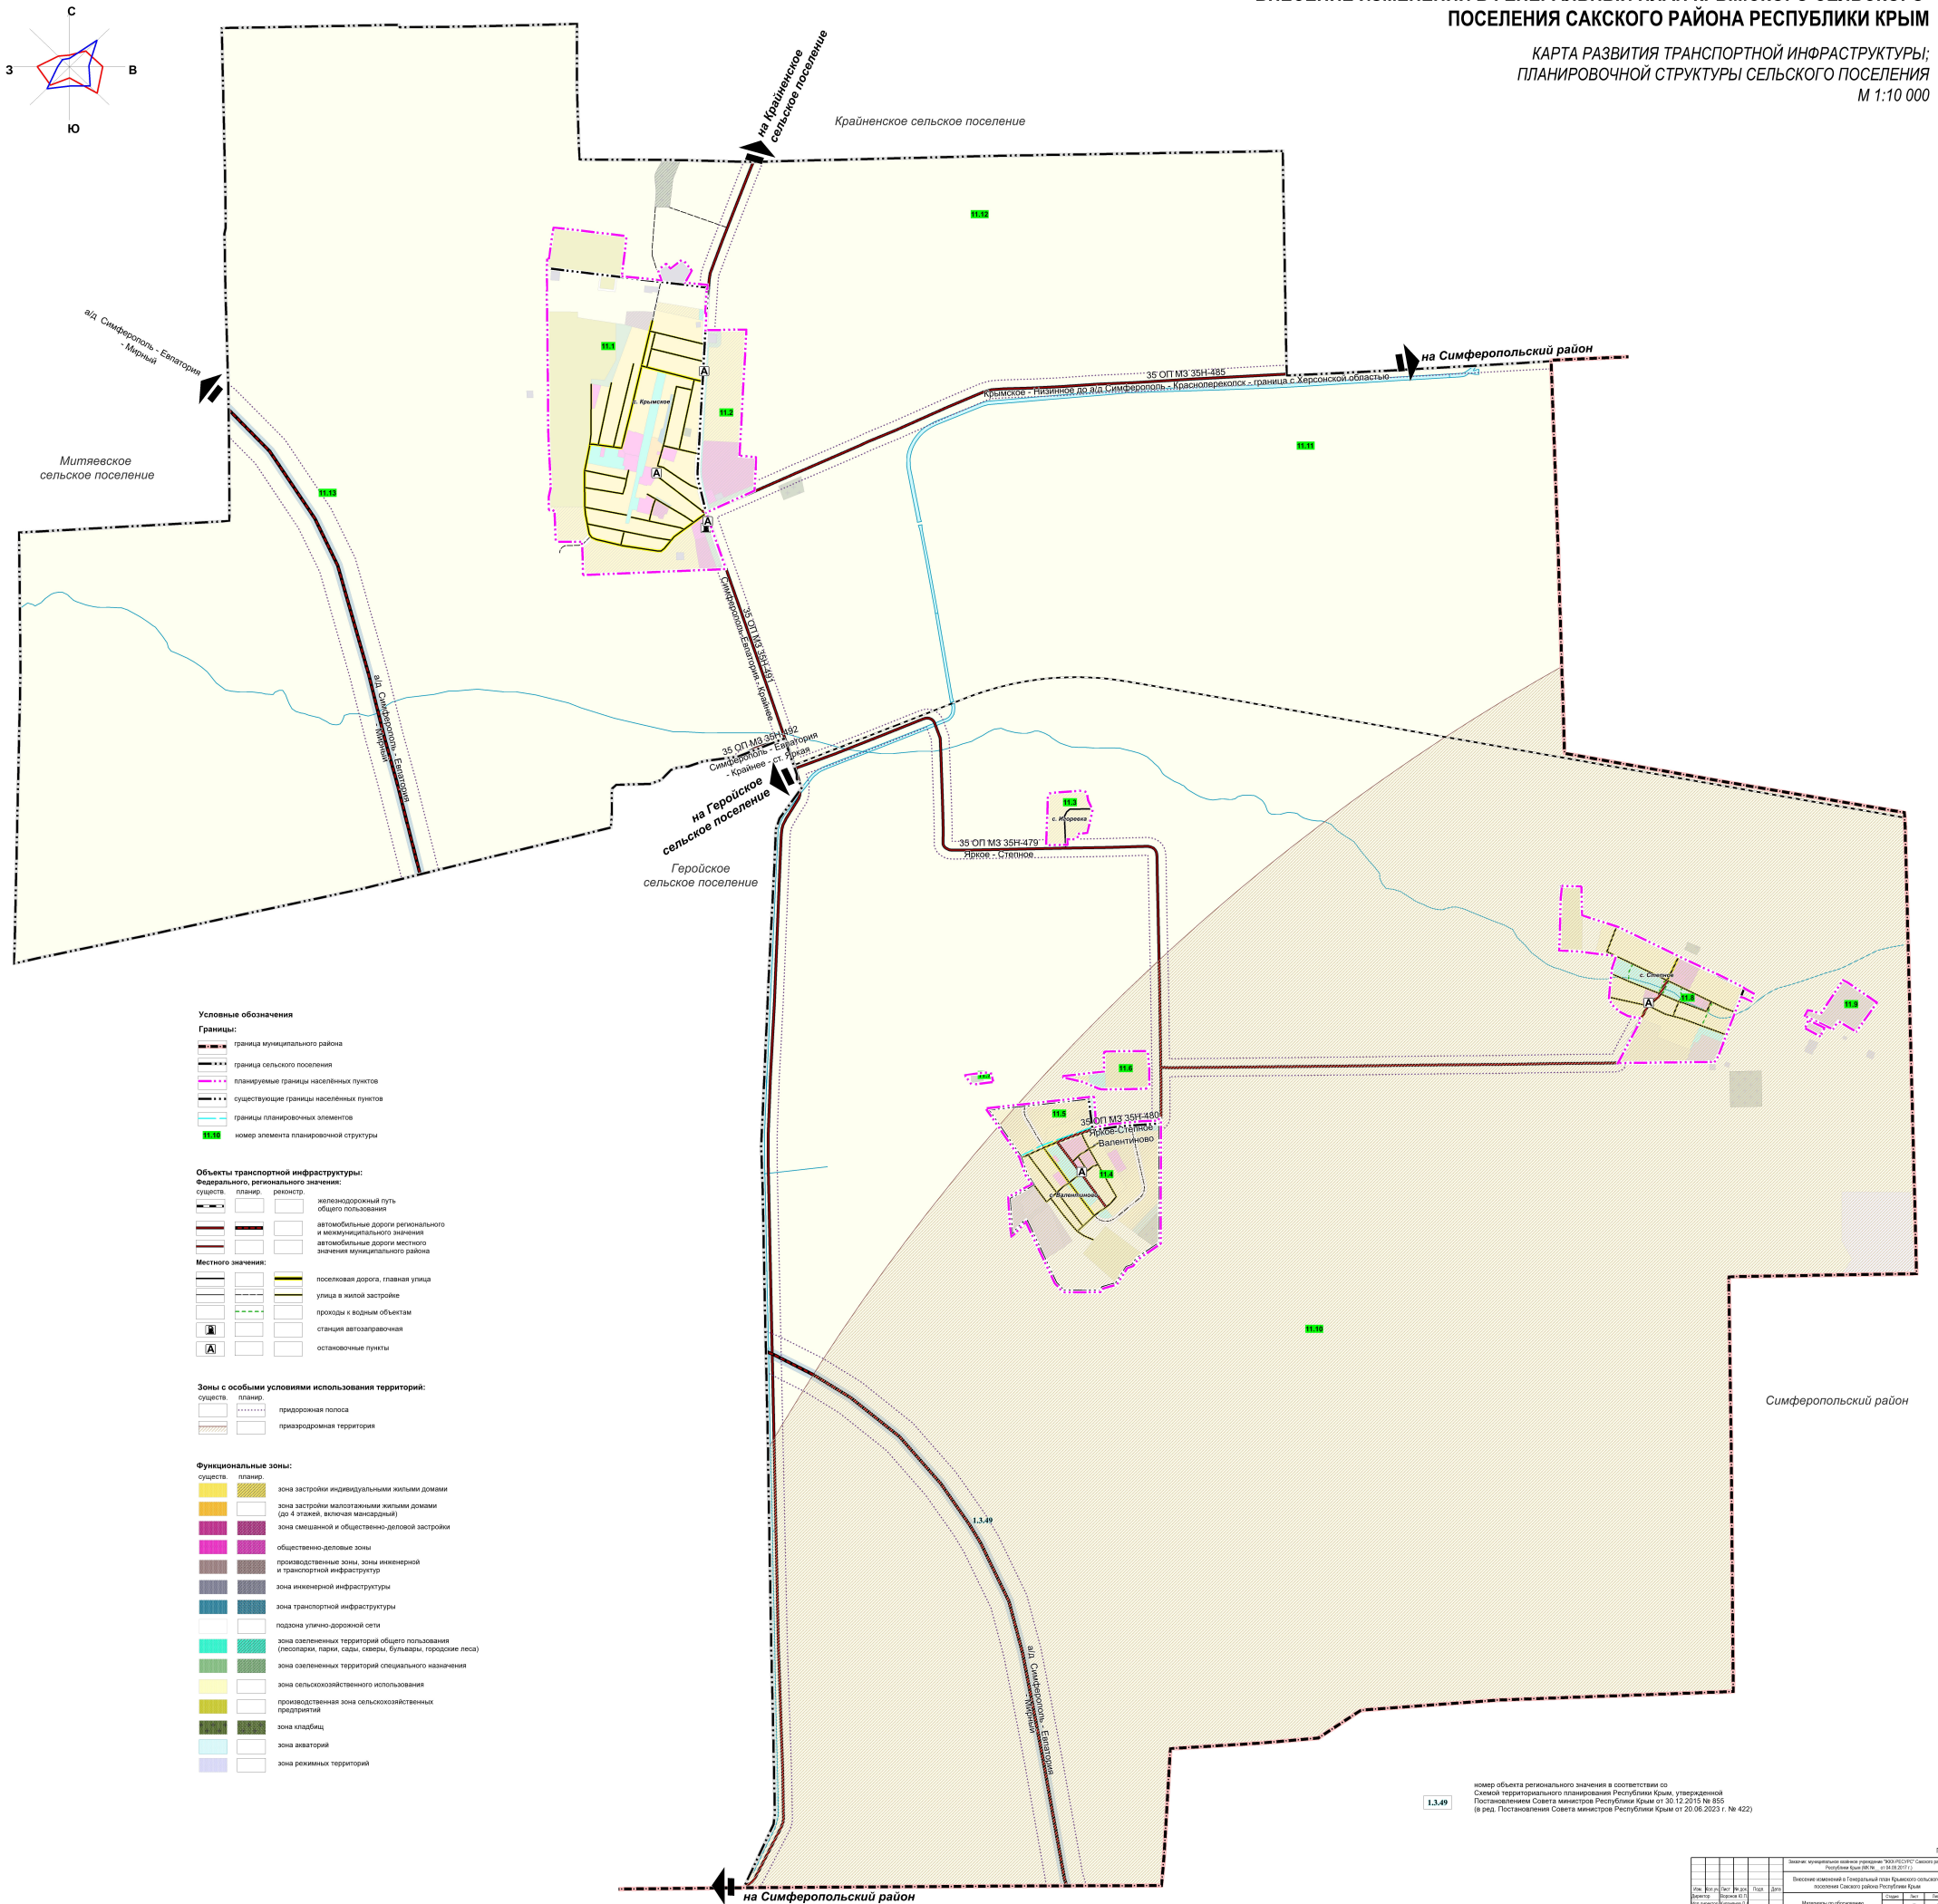

номер объекта регионального значения в соответствии со
Схемой территориального планирования Республики Крым, утвержденной
Постановлением Совета министров Республики Крым от 30.12.2015 № 855
(в ред. Постановления Совета министров Республики Крым от 20.08.2023 г. № 422)