ВНЕСЕНИЕ ИЗМЕНЕНИЙ В ГЕНЕРАЛЬНЫЙ ПЛАН ВОРОБЬЕВСКОГО СЕЛЬСКОГО ПОСЕЛЕНИЯ САКСКОГО РАЙОНА РЕСПУБЛИКИ КРЫМ

КАРТА ПЛАНИРУЕМОГО РАЗМЕЩЕНИЯ ОБЪЕКТОВ МЕСТНОГО ЗНАЧЕНИЯ СЕЛЬСКОГО ПОСЕЛЕНИЯ

М 1:10 000, М 1: 5 000

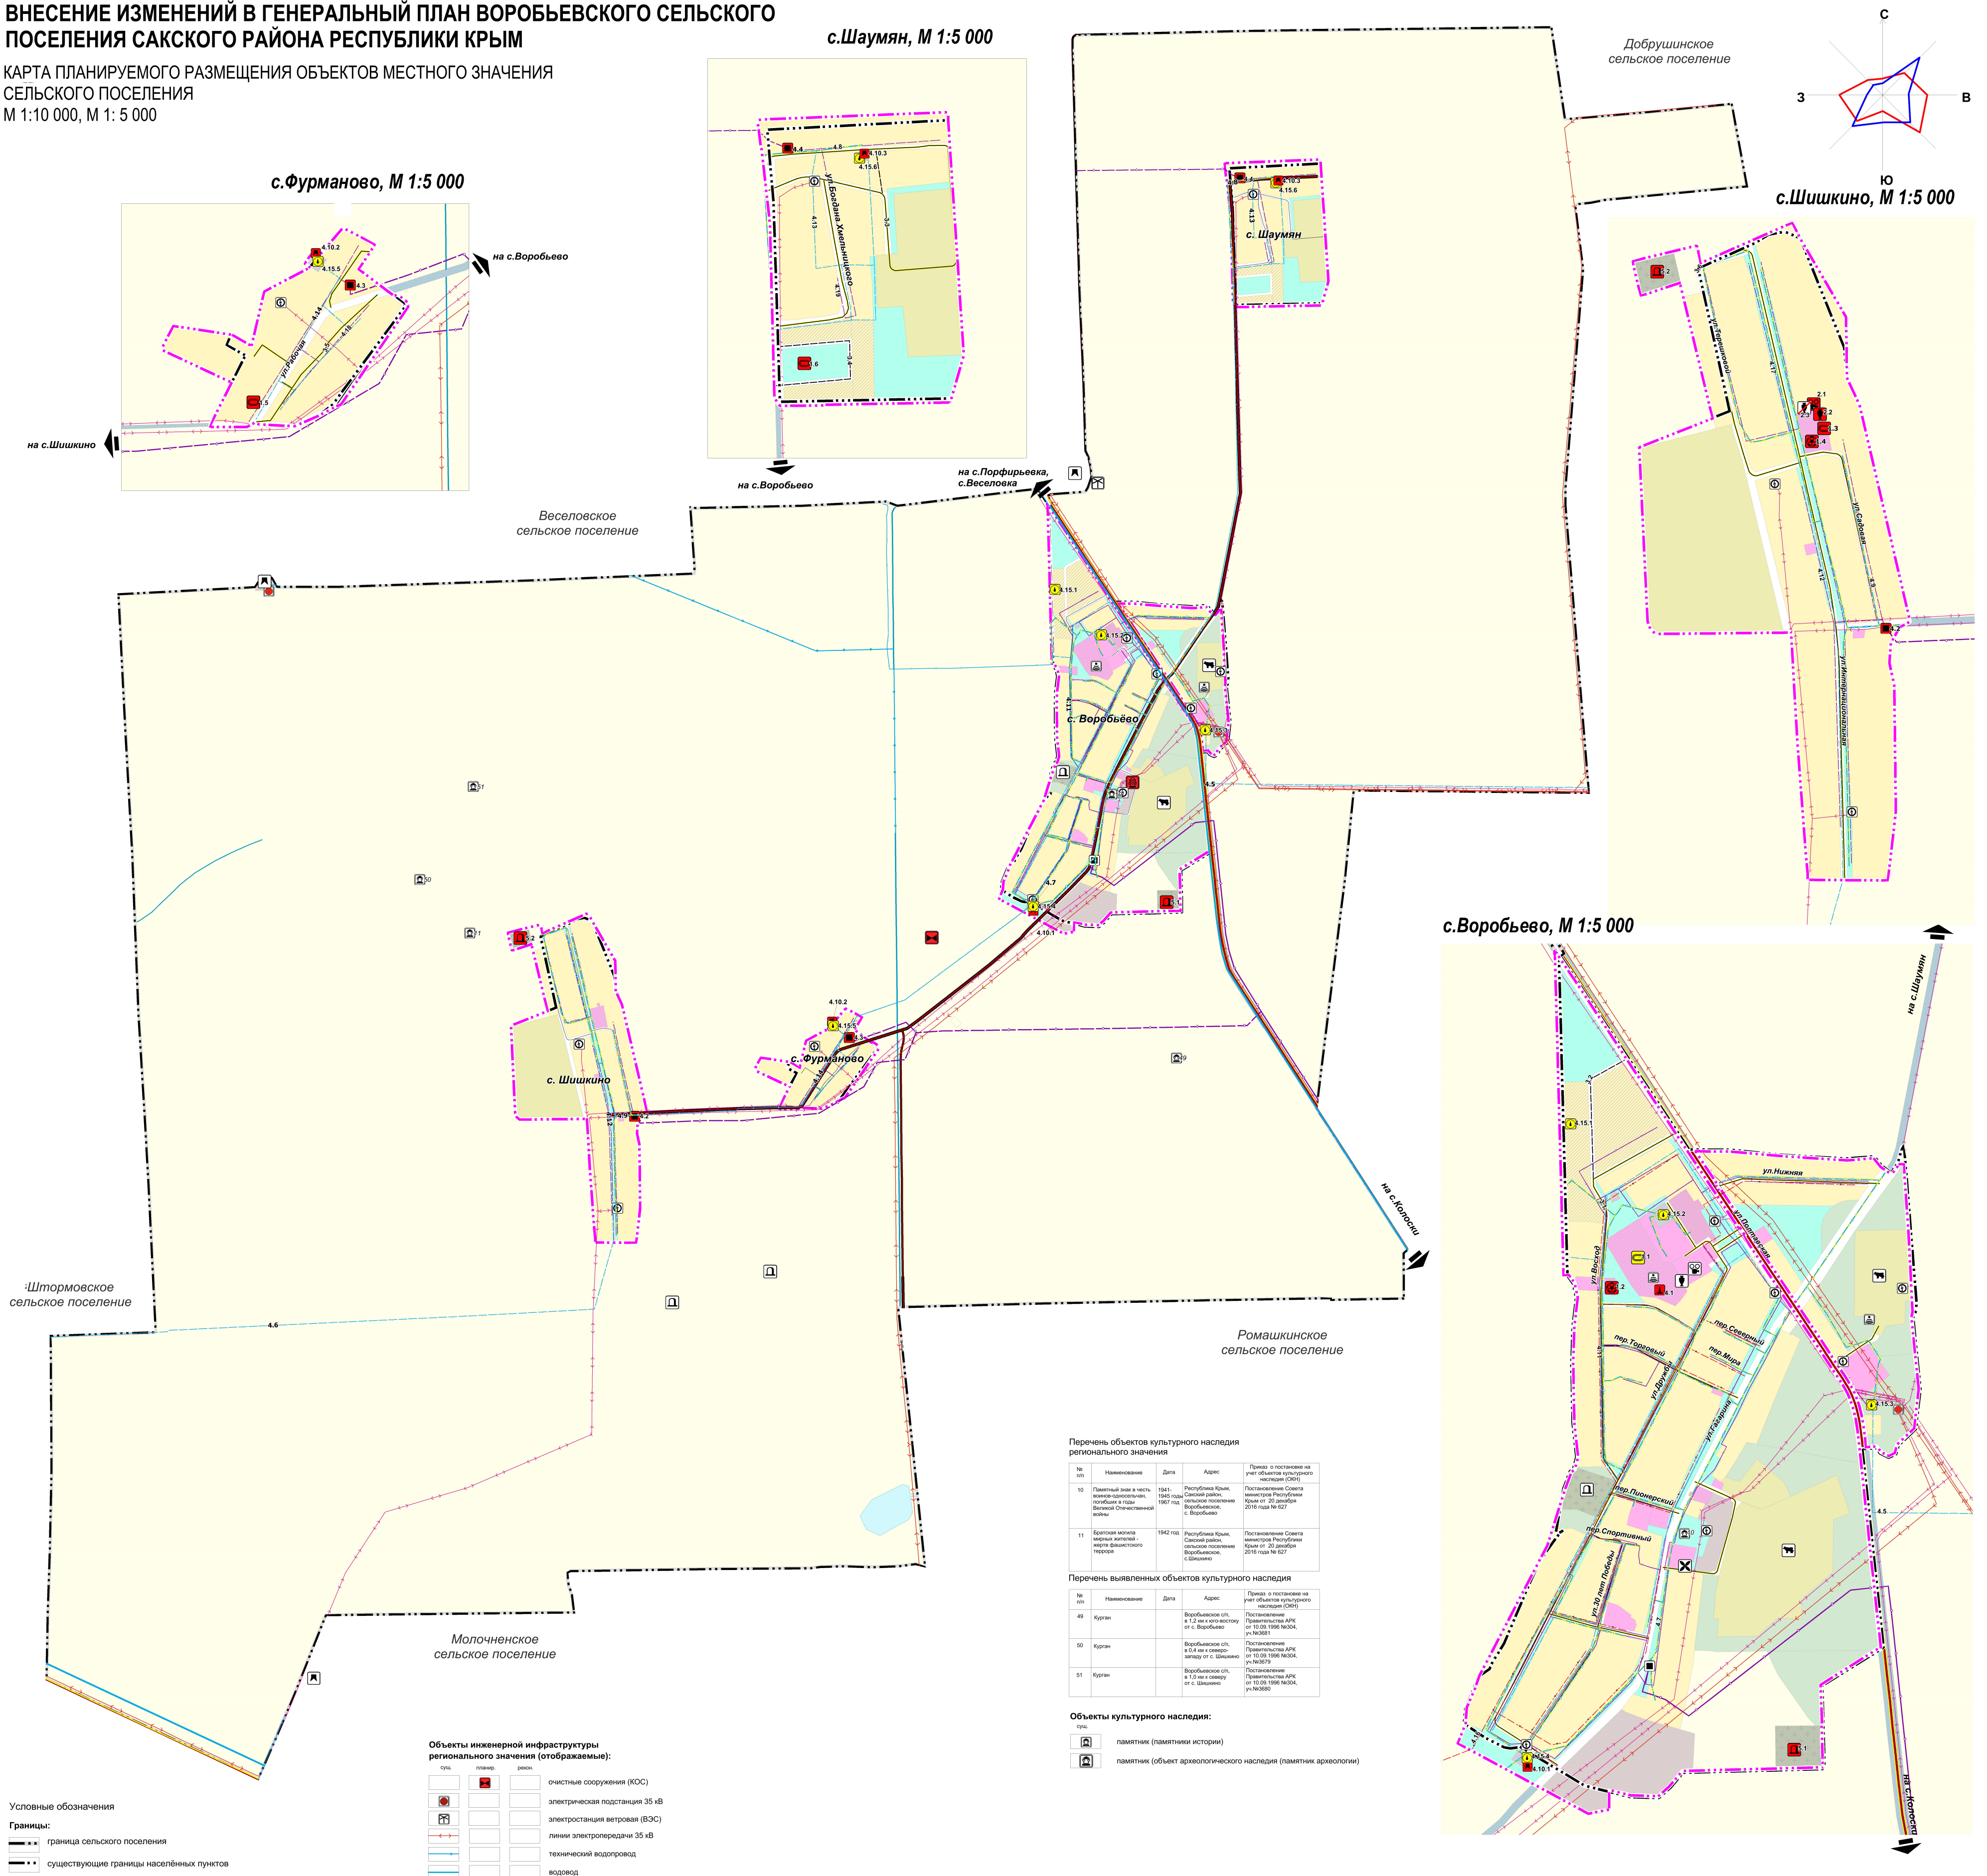
с.Фурманово, М 1:5 000
с.Шаумян, М 1:5 000
с.Шишкино, М 1:5 000
с.Воробьево, М 1:5 000
С
З
В
Ю
Добрушинское сельское поселение
Веселовское сельское поселение
Штормовское сельское поселение
Ромашкинское сельское поселение
Молочненское сельское поселение
на с.Воробьево
на с.Шишкино
на с.Порфирьевка, с.Веселовка
на с.Колоски
на с.Шаумян
с. Шаумян
с. Воробьёво
с. Фурманово
с. Шишкино
ул.Рабочая
ул.Богдана Хмельницкого
ул.Терешковой
ул.Садовая
ул.Интернациональная
ул.Нижняя
ул.Полтавская
ул.Восход
пер.Северный
пер.Торговый
пер.Мира
ул.Дружбы
ул.Гагарина
пер.Пионерский
пер.Спортивный
ул.30 лет Победы
1.1
1.2
1.3
1.4
1.5
1.6
2.1
2.2
2.3
3.2
3.3
3.4
3.5
3.6
4.1
4.2
4.3
4.4
4.5
4.6
4.7
4.8
4.9
4.10.1
4.10.2
4.10.3
4.11
4.12
4.13
4.14
4.15.1
4.15.2
4.15.3
4.15.4
4.15.5
4.15.6
4.16
4.17
4.18
4.19
5.1
5.2
10
11
49
50
51

Перечень объектов культурного наследия регионального значения

№ п/п	Наименование	Дата	Адрес	Приказ о постановке на учет объектов культурного наследия (ОКН)
10	Памятный знак в честь воинов-односельчан, погибших в годы Великой Отечественной войны	1941-1945 годы 1967 год	Республика Крым, Сакский район, сельское поселение Воробьевское, с. Воробьево	Постановление Совета министров Республики Крым от 20 декабря 2016 года № 627
11	Братская могила мирных жителей - жертв фашистского террора	1942 год	Республика Крым, Сакский район, сельское поселение Воробьевское, с.Шишкино	Постановление Совета министров Республики Крым от 20 декабря 2016 года № 627

Перечень выявленных объектов культурного наследия

№ п/п	Наименование	Дата	Адрес	Приказ о постановке на учет объектов культурного наследия (ОКН)
49	Курган		Воробьевское с/п, в 1,2 км к юго-востоку от с. Воробьево	Постановление Правительства АРК от 10.09.1996 №304, уч.№3681
50	Курган		Воробьевское с/п, в 0,4 км к северо-западу от с. Шишкино	Постановление Правительства АРК от 10.09.1996 №304, уч.№3679
51	Курган		Воробьевское с/п, в 1,0 км к северу от с. Шишкино	Постановление Правительства АРК от 10.09.1996 №304, уч.№3680

Объекты культурного наследия:

сущ.	
☐	памятник (памятники истории)
☐	памятник (объект археологического наследия (памятник археологии))

Условные обозначения

Границы:

▬ · ·	граница сельского поселения
▬ · ·	существующие границы населённых пунктов
▬ · ·	планируемые границы населённых пунктов

Природные объекты

―	водоток (река, ручей, канал)
▭	водоем (озеро, пруд, обводненный карьер, водохранилище)

Планируемые объекты местного значения в областях культуры, физической культуры и массового спорта, иных областях:

сущ.	планир,	реконстр.	планир, к ликвидации	
☐	■			объект культурно- досугового (клубного) типа
☐	■		☒	объект культурно-просветительного назначения
	■	■		спортивное сооружение
	■			объект спорта
☐	■			кладбище

Иные объекты местного значения (отображаемые):

сущ.	планир,	реконстр.	
☒			объект религиозной организации (объединения)
☐			предприятие по разведению молочного крупного рогатого скота, производство сырого молока

Объекты инженерной инфраструктуры регионального значения (отображаемые):

сущ.	планир.	рекон.	
	■		очистные сооружения (КОС)
●			электрическая подстанция 35 кВ
☐			электростанция ветровая (ВЭС)
↔			линии электропередачи 35 кВ
―			технический водопровод
―			водовод
☐			базовая станция
―	- -		газопровод распределительный среднего давления

Объекты инженерной инфраструктуры местного значения (утверждаемые):

сущ.	планир.	рек.	
☐		■	артезианская скважина
☐	■		насосная станция
―	- -	- -	водопровод
	- -		канализация самотечная
↔			линии электропередачи 10 кВ
☐			трансформаторная подстанция (ТП)
―	- -		газопровод распределительный низкого давления
■	■		пункт редуцирования газа (ПРГ)
	■		источник тепловой энергии

Объекты единой государственной системы предупреждения и ликвидации чрезвычайных ситуаций:

сущ.	рек.	проект.	
		■	объекты обеспечения пожарной безопасности

Объекты транспортной инфраструктуры:

Регионального значения, местного значения муниципального района

сущ.	рек.	проект.	
▬	▬		автомобильные дороги регионального и межмуниципального значения
▬			автомобильные дороги местного значения муниципального района

Планируемые объекты местного значения в областях автомобильных дорог и иных объектов транспортной инфраструктуры:

Местного значения (утверждаемые):

сущ.	рек.	проект.	
▬	▬	- -	поселковая дорога, главная улица
―	―	- -	улица в жилой застройке

Функциональные зоны:

сущ.	проект.	
🟨	▨	зона застройки индивидуальными жилыми домами
■		зона смешанной и общественно-деловой застройки
■	▨	общественно-деловая зона
■		производственные зоны, зоны инженерной и транспортной инфраструктур
■		зона инженерной инфраструктуры
	▨	зона транспортной инфраструктуры
		зона транспортной инфраструктуры подзона зона улично-дорожной сети
■		зона озелененных территорий общего пользования (лесопарки, парки, сады, скверы, бульвары, городские леса)
🟩		зона озелененных территорий специального назначения
■		зона сельскохозяйственного использования
■		производственная зона сельскохозяйственных предприятий
▨	▨	зона кладбищ
■		зона акваторий

1.1	порядковый номер по таблице 1 Положения о территориальном планировании

ГП-1

Изм.	Кол.уч.	Лист	№ док.	Подп.	Дата	
Директор		Воронов Ю.П.				Заказчик: муниципальное казённое учреждение "ЖКХ-РЕСУРС" Сакского района Республики Крым (МК №__ от 04.09.2017 г.)
Исп.директор		Куприянов Л.А.				Внесение изменений в Генеральный план Воробьевского сельского поселения Сакского района Республики Крым
ГГП		Нестеркин А.Б.				Утверждаемая часть — Стадия: ГП, Лист: 1, Листов: 8
Инженер		Чеснок А.С.				Карта планируемого размещения объектов местного значения сельского поселения, М 1:10 000, М 1: 5 000
Спец.градостр.		ЗахароваА.А.				ООО "Корпус"
Спец.градостр.		РыжоваЕ.В.				