ВНЕСЕНИЕ ИЗМЕНЕНИЙ В ГЕНЕРАЛЬНЫЙ ПЛАН ВОРОБЬЕВСКОГО СЕЛЬСКОГО ПОСЕЛЕНИЯ САКСКОГО РАЙОНА РЕСПУБЛИКИ КРЫМ

КАРТА ЗОН С ОСОБЫМИ УСЛОВИЯМИ ИСПОЛЬЗОВАНИЯ ТЕРРИТОРИИ; КАРТА ИНЖЕНЕРНОЙ ЗАЩИТЫ ОТ ОПАСНЫХ ПРИРОДНЫХ ПРОЦЕССОВ; ТЕРРИТОРИЙ, ПОДВЕРЖЕННЫХ РИСКУ ВОЗНИКНОВЕНИЯ ЧРЕЗВЫЧАЙНЫХ СИТУАЦИЙ ПРИРОДНОГО И ТЕХНОГЕННОГО ХАРАКТЕРА; ОБЪЕКТОВ КУЛЬТУРНОГО НАСЛЕДИЯ; КОМПЛЕКСНОЙ ОЦЕНКИ ТЕРРИТОРИИ
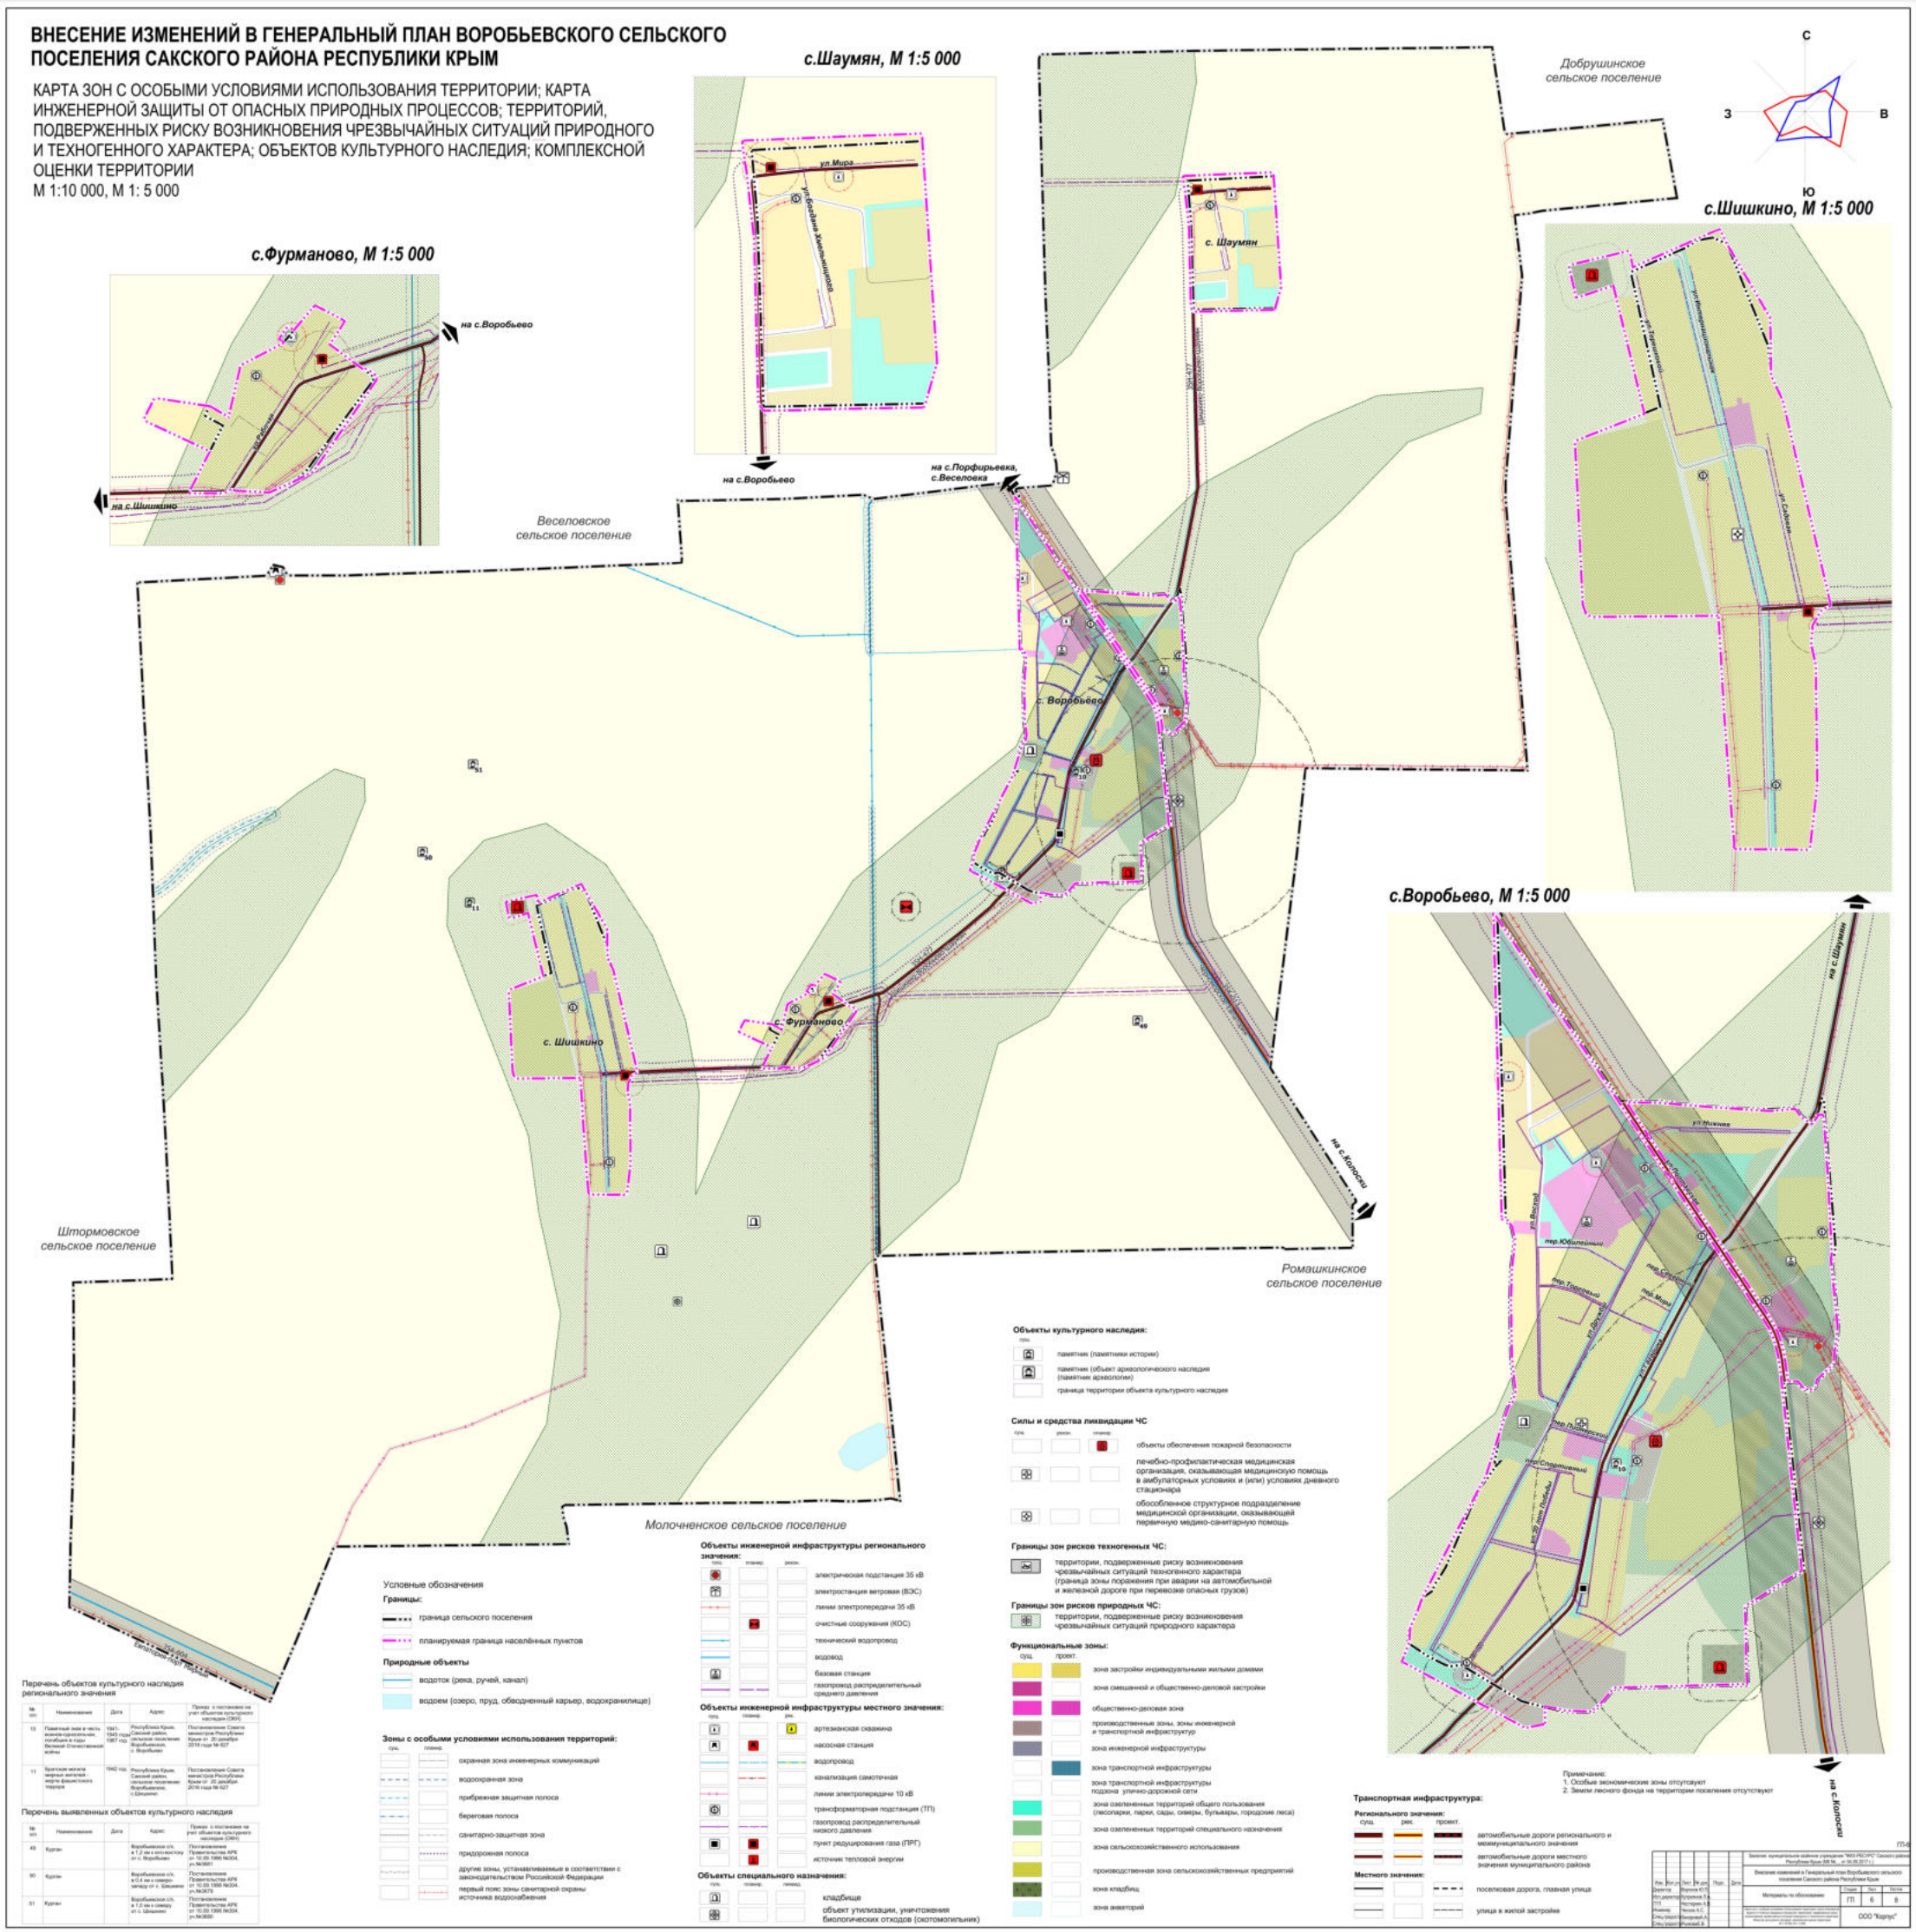
М 1:10 000, М 1: 5 000